



Grundriss Bestand | M 1:20

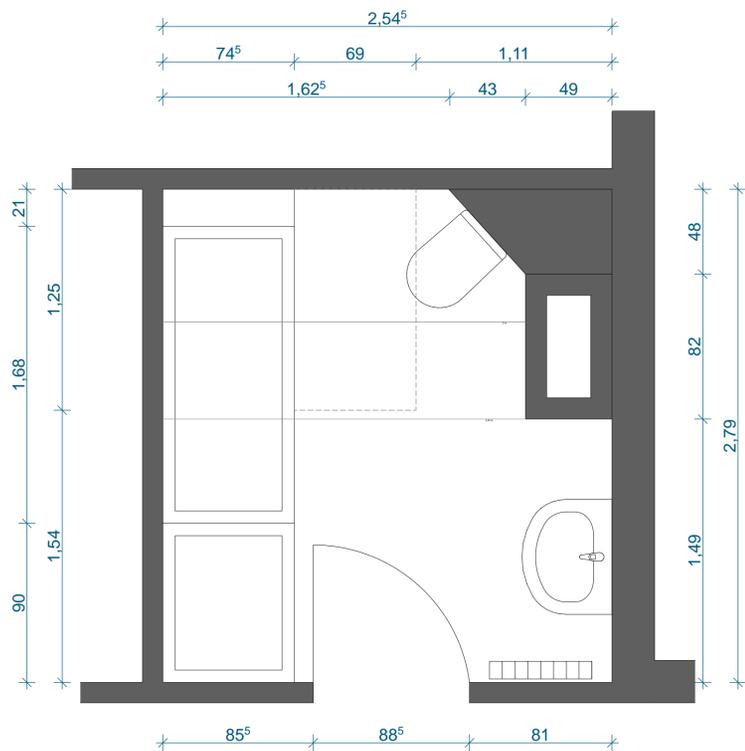

Rauminformationen

- | ca. 5,61 qm
- | WC
- | Waschbecken
- | Badewanne
- | Dusche
- | Dachfenster
- | unterschiedliche Raumhöhen
- | angrenzend an Treppenhaus / Außenfassade / Schlafzimmer

Grundriss Entwurf | M 1:10

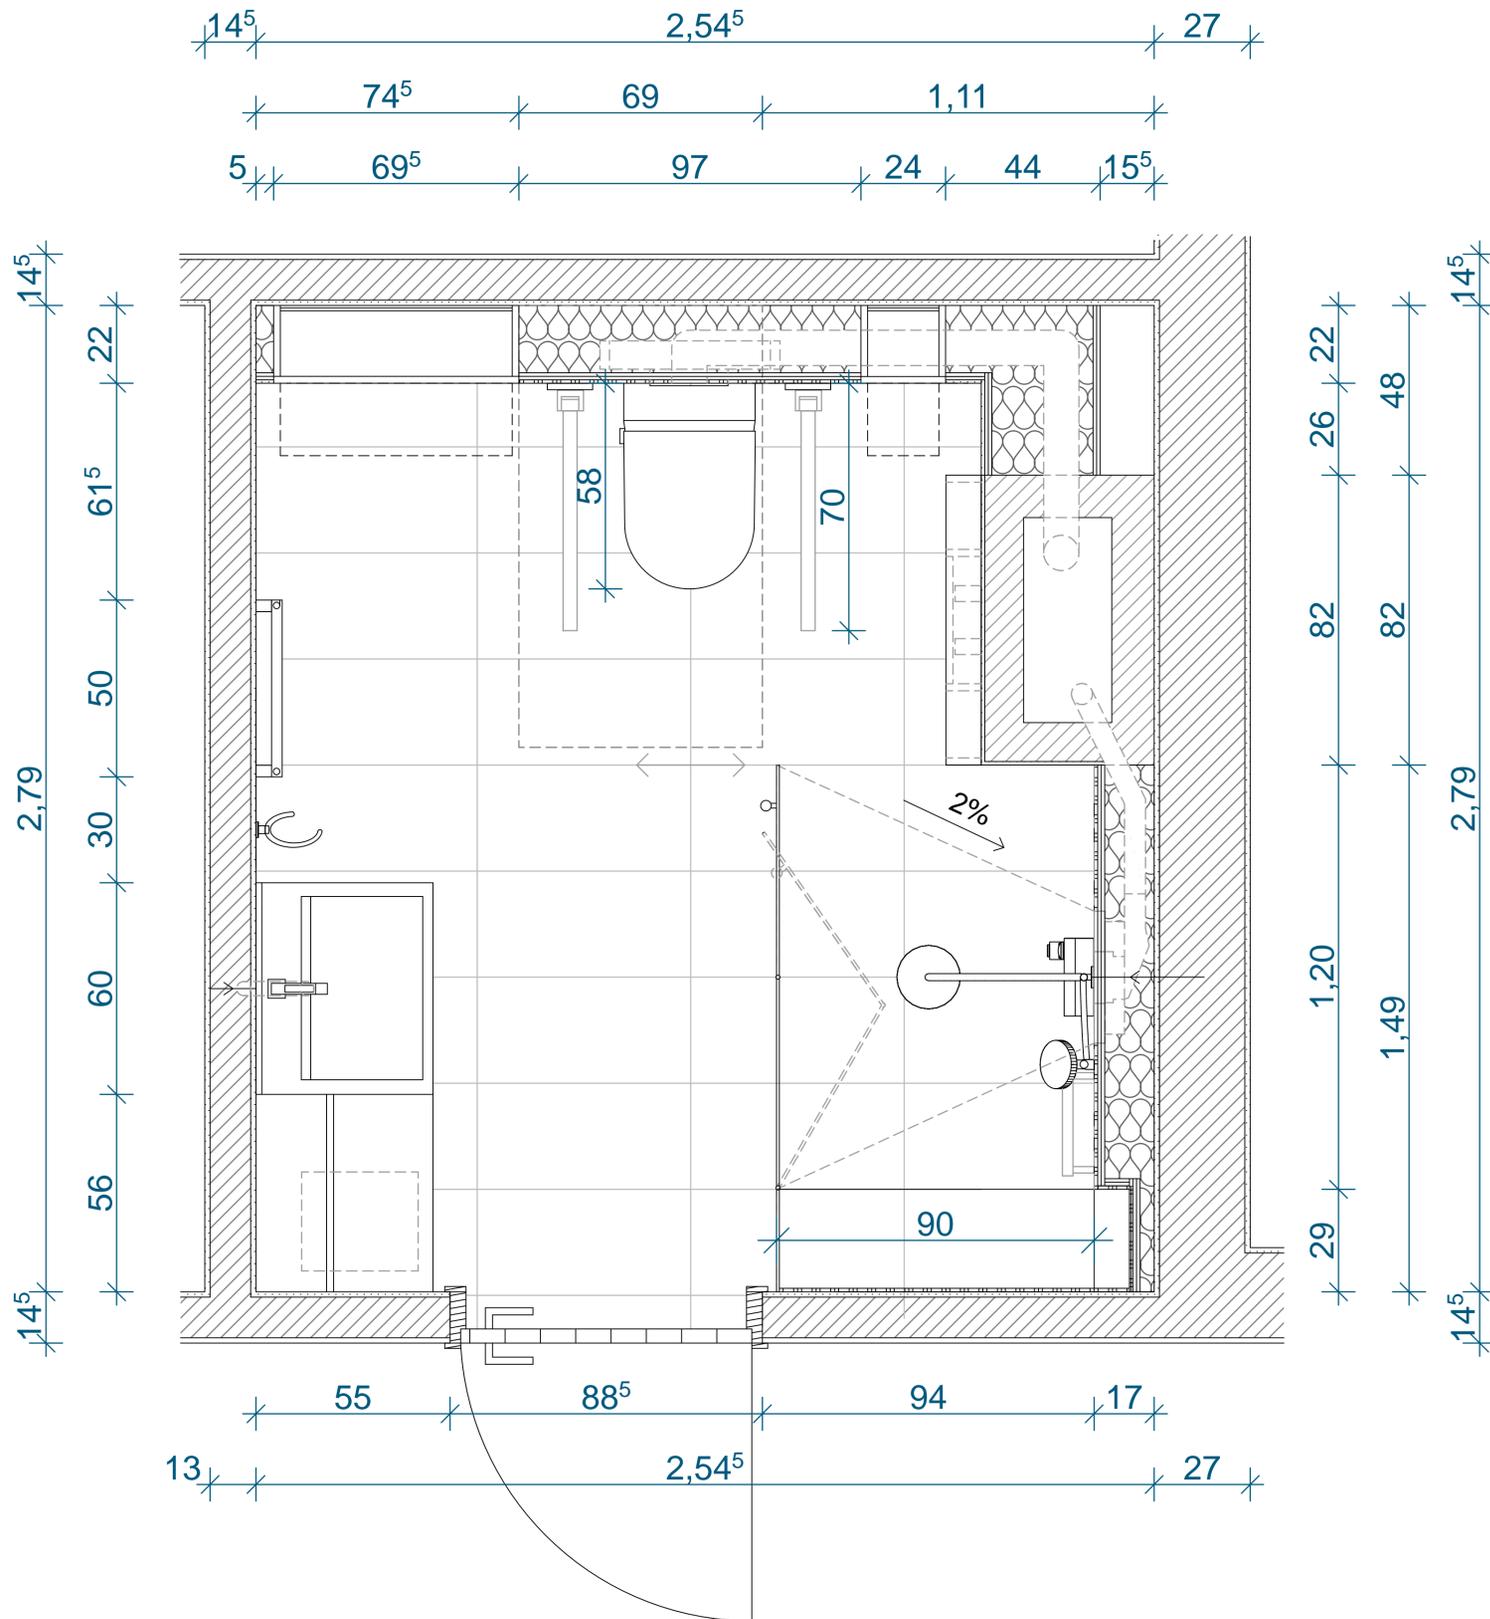


- | Badewanne und Dusche - mit erhöhtem Einstieg
- | WC - keine Haltegriffe
- | Waschbecken - nicht unterfahrbar
- | Dusche - kein Haltegriff / keine Sitzmöglichkeit
- | Spiegelhöhe im sitzen ungeeignet
- | Bedienbarkeit Dachfenster ungeeignet
- | zu geringe Bewegungsflächen (z.B. vor WC)



- | Bodenbelag - kontrastierend
- | WC - kontrastierend


# Barrierefreies Badezimmer | Schwerpunkt Gehhilfen- und Rollatornutzung | Entwurf

Grundriss | M 1:20

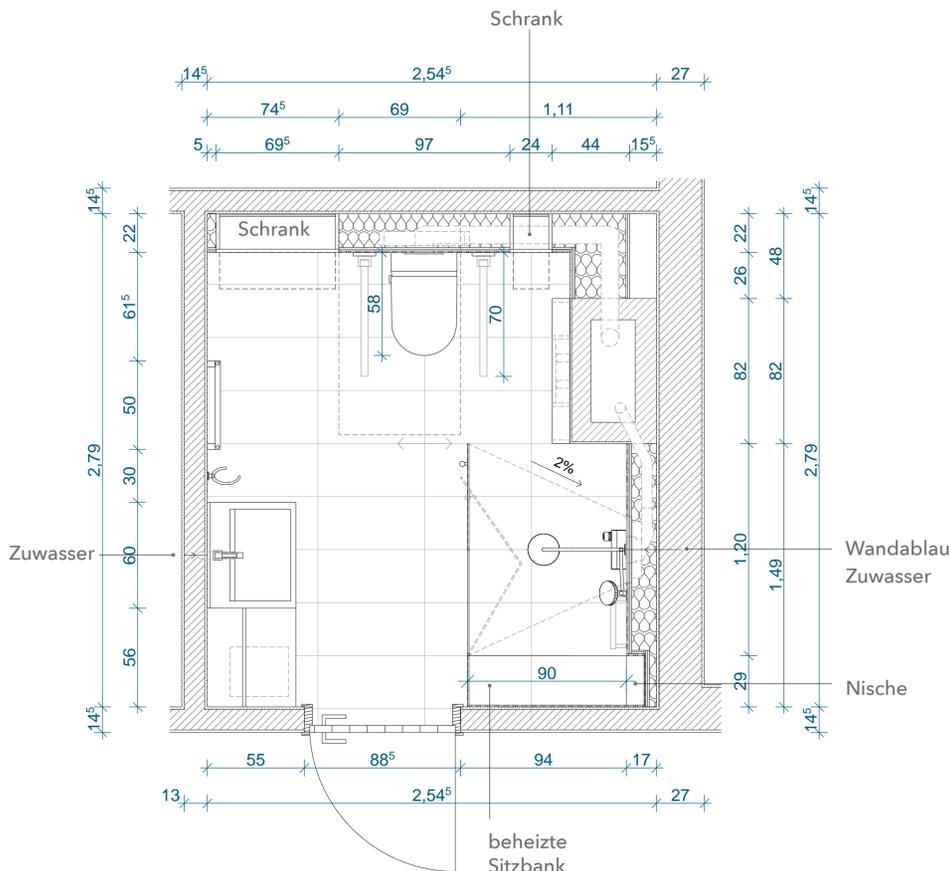


Grundriss | M 1:20


| Bewegungsflächen 1,20 x 1,20 m

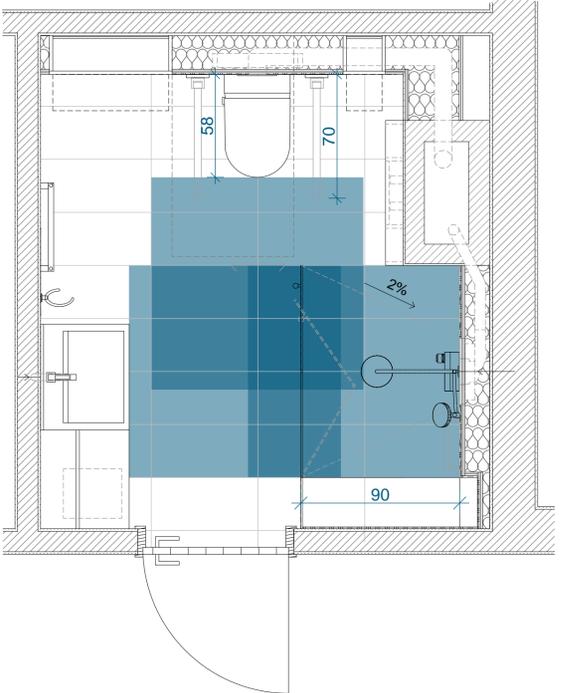

Detail Bodenaufbau | M 1:10

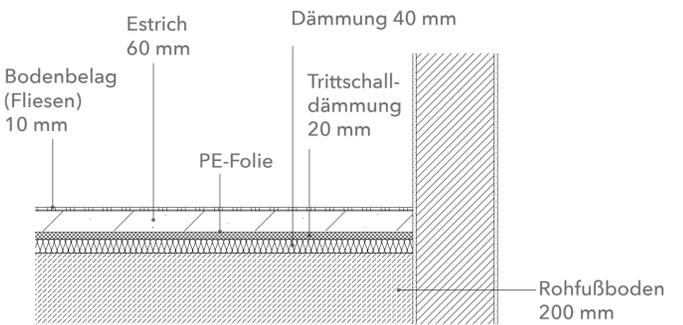

Detail Bodenaufbau Duschbereich | M 1:5

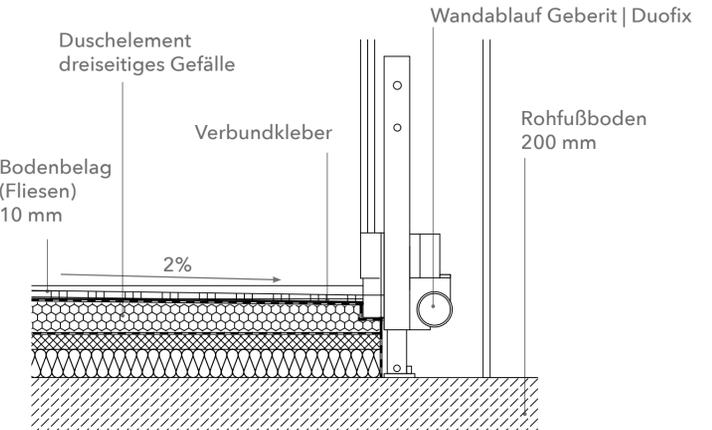

verwendete Produkte


Gehhilfenhalter  
Firma: FSB  
Wandmontage

mobiler Stützklappgriff  
Firma: HEWI  
integrierter Papierhalter


Waschtisch  
Firma: HEWI  
ohne Überlauf  
unterfahrbar

integriertes Dusch-WC  
NAVIA  
Firma: Laufen  
per Drehknopf oder APP  
kein Spülrand  
Abnehmbarer WC-Sitz


Schnitt Wand Dusche | M 1:20

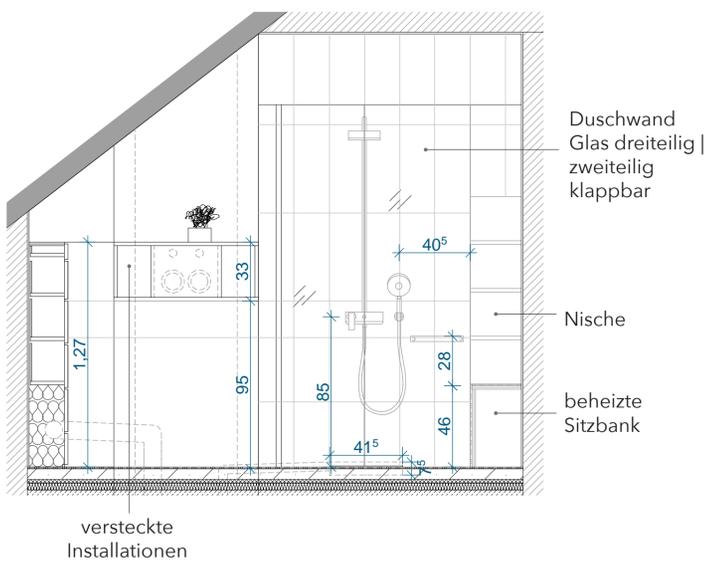


Schnitt Außenwand WC | M 1:20

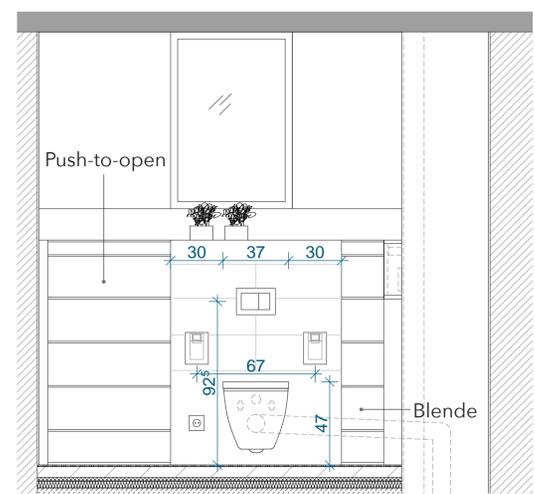

Schnitt Wand Tür | M 1:20

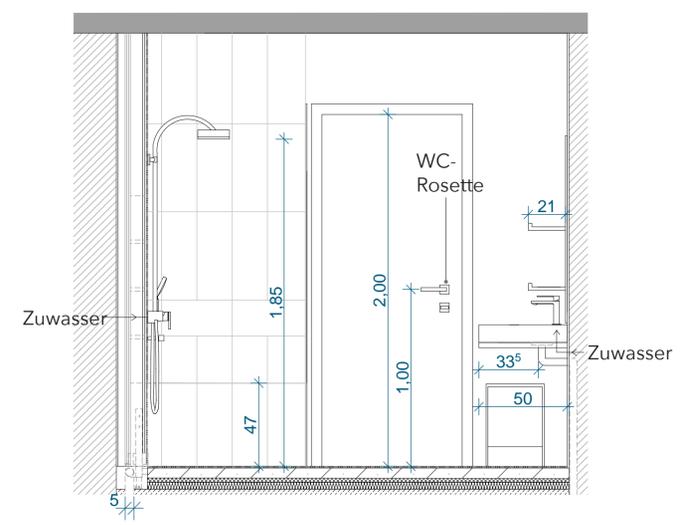

Schnitt Wand Waschtisch | M 1:20

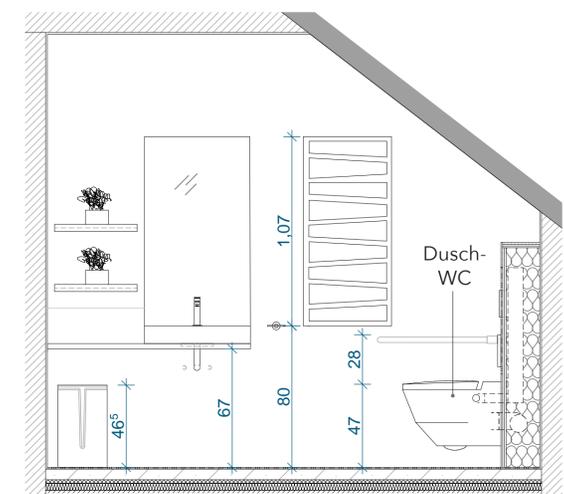

Barrierefreies Badezimmer | Schwerpunkt Gehhilfen- und Rollatornutzung | Gestaltungskonzept


Grundriss | M 1:10



Perspektive Waschtisch



Perspektive Duschbereich

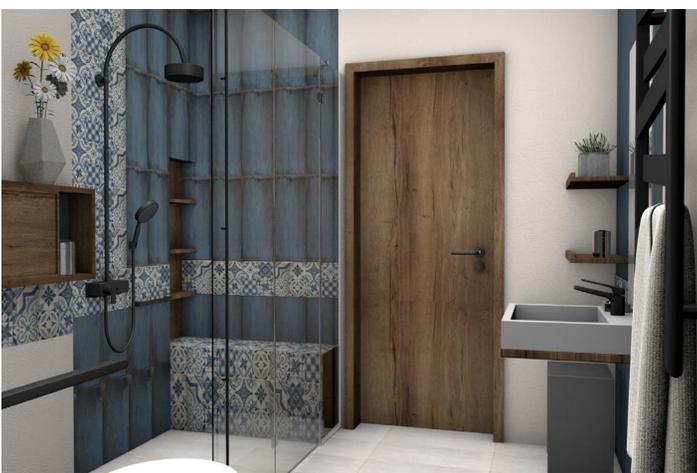

Perspektive WC mit geklappter Duschartrennung



Perspektive WC




Schnitt Wand Dusche | M 1:20



Schnitt Außenwand WC | M 1:20



Schnitt Wand Tür | M 1:20

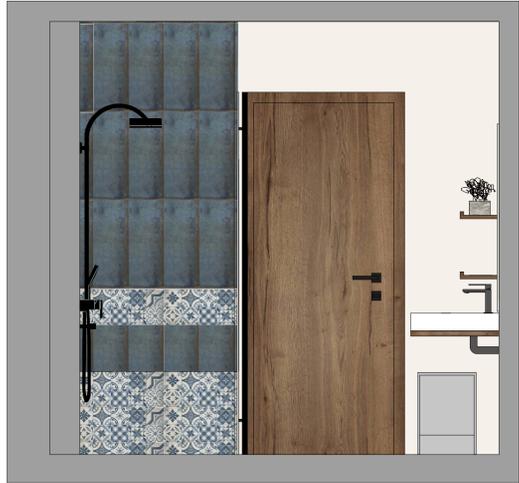

Schnitt Wand Waschtisch | M 1:20



- Materialien**
- | Eichenholz (Einbaumöbel)
  - | Wandfliesen (WC | Duschbereich | Waschtisch)
  - | Bodenfliesen
  - | Wandfarbe (Pacific 110)
  - | Wandfarbe (Onyx 60)
  - | Beton (Pflanzgefäße)